



MAIRIE DE BAZOCHES- SUR- GUYONNE

30 ROUTE DE CHEVREUSE
78470 - BAZOCHES- SUR- GUYONNE

Email: mairiebazoches@wanadoo.fr
TEL: 0134861153

Atelier d'Architecture, Urbanisme et Paysage 210 rue La Fayette 75010 Paris email: apollinaire@wanadoo.fr tél/fax 01 42 38 15 88

Légende

Largeur d'emprise future de la voirie Départementale

AC Alignement à conserver

Alignement de 3 m

Alignement de 5 m


Alignement de 6 m

Alignement de 8 m

Circulations douces - projet en partenariat département et région

Principe de liaisons à aménager

Traversées d'agglomérations

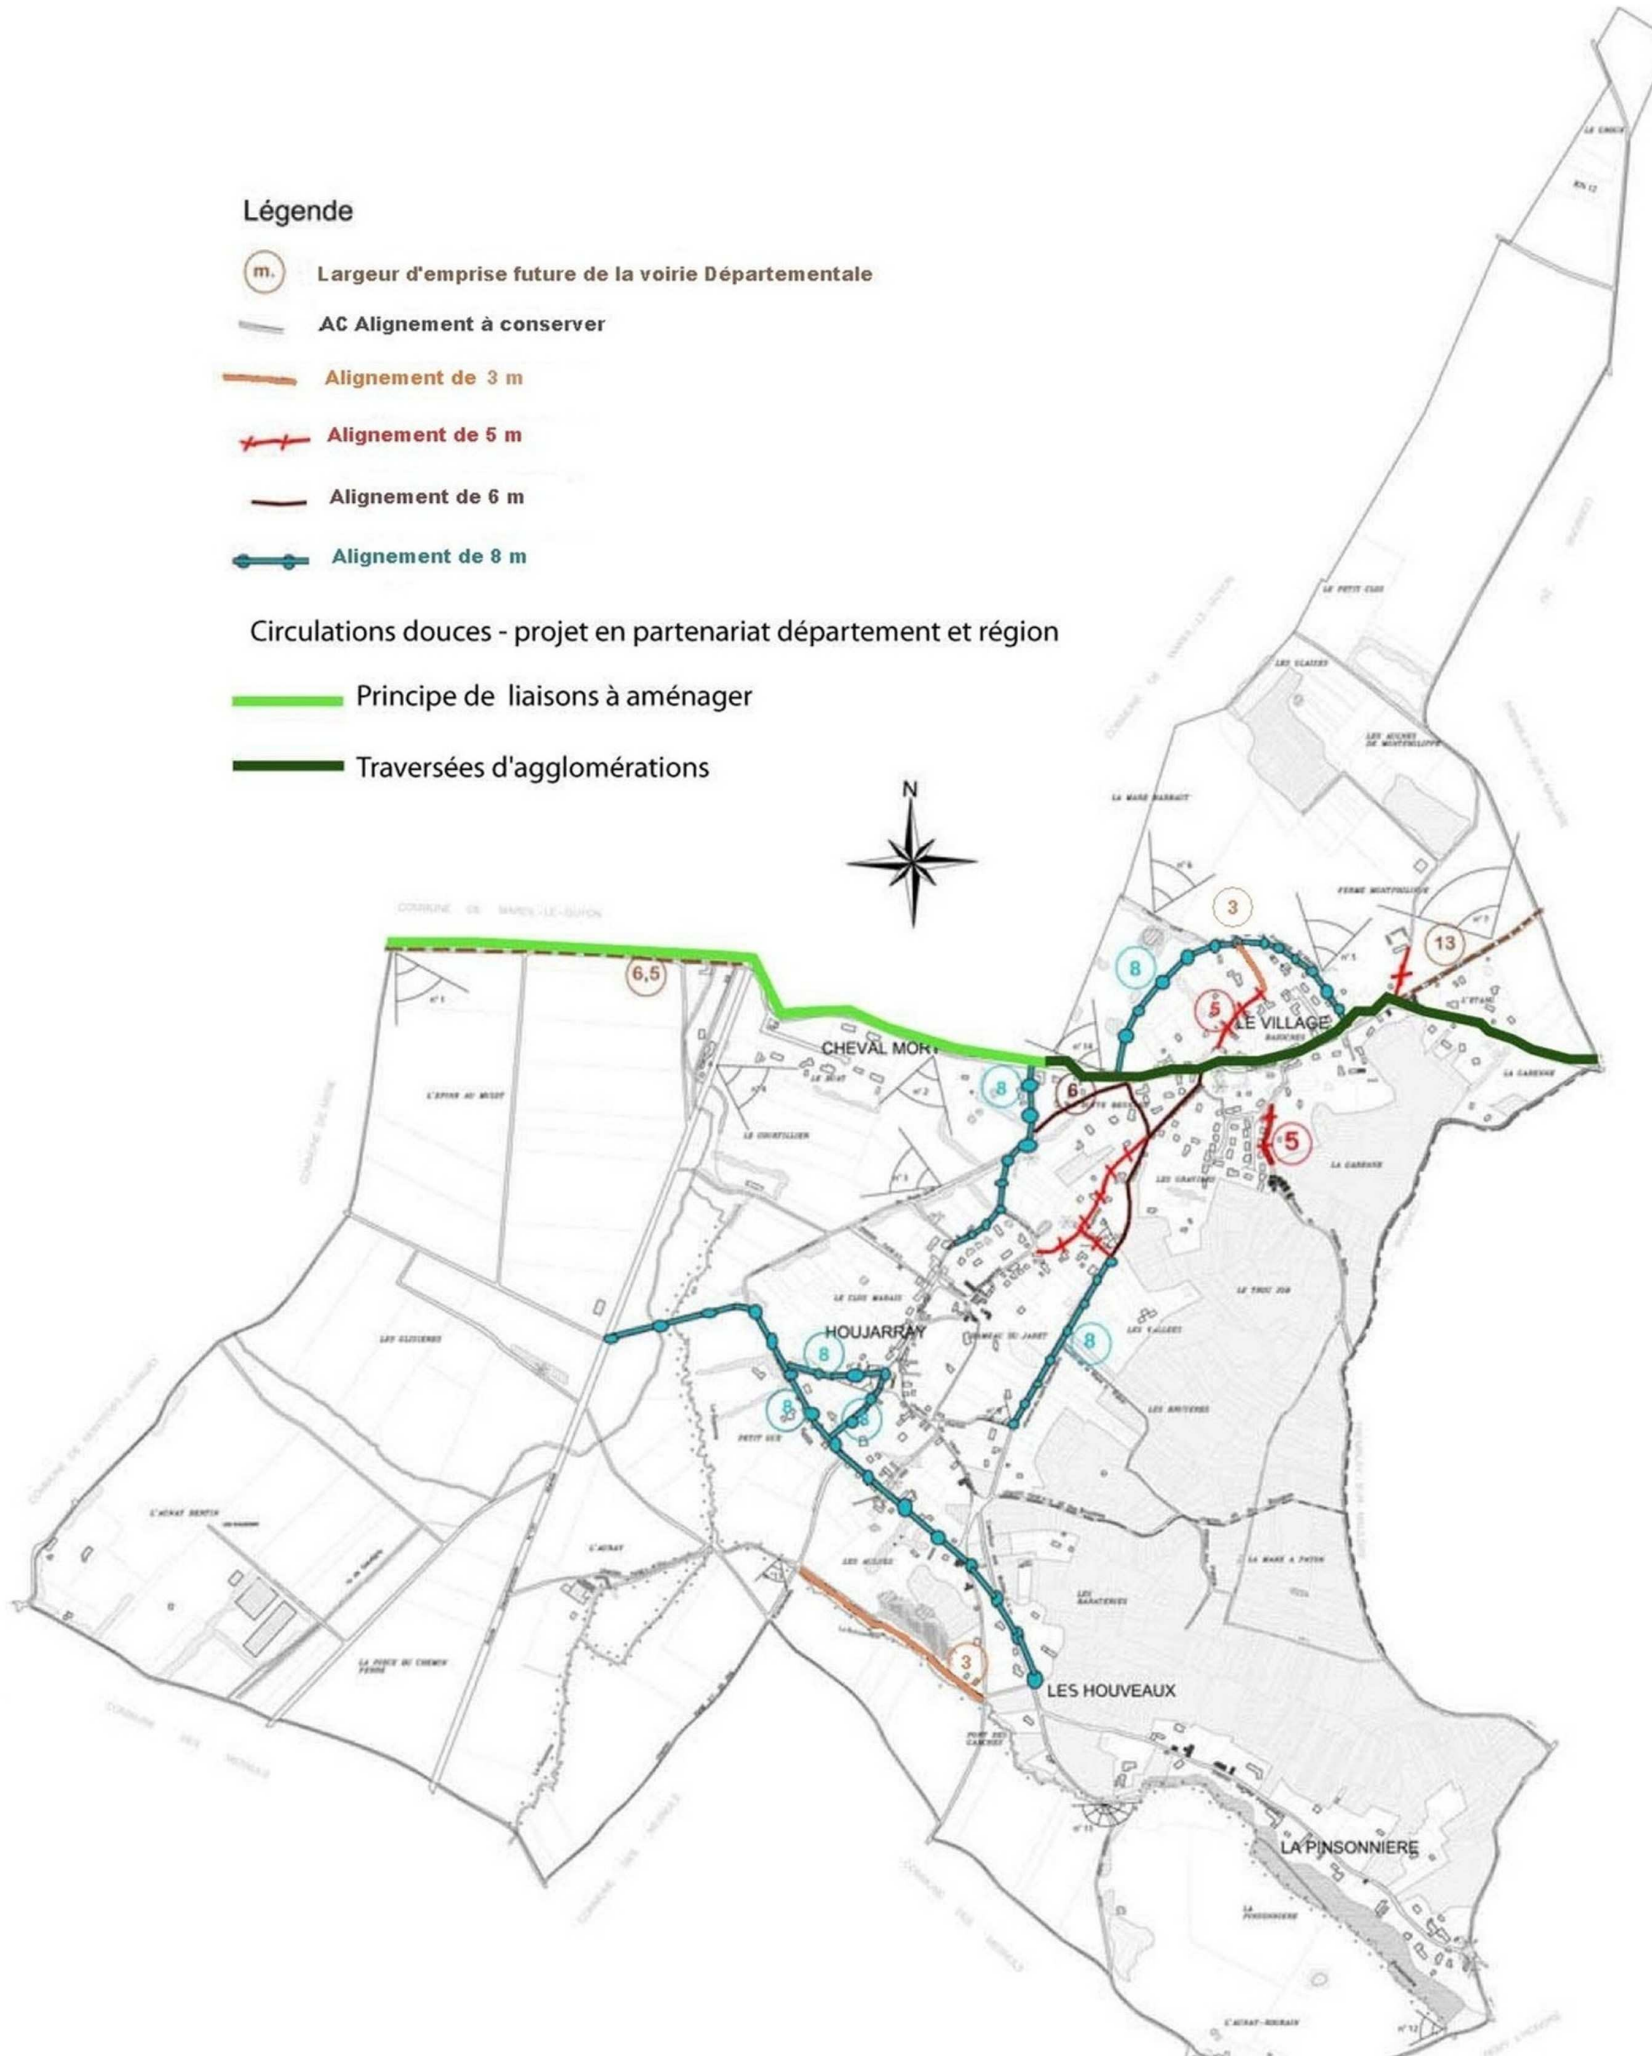

PLAN LOCAL D'URBANISME

COMMUNE DE

BAZOCHES-SUR-GUYONNE

CODE INSEE 78050

ANNEXE - VOIRIE

PUBLIE LE:.....

APPROUVE LE:.....

ELABORATION
APPROBATION

Vu pour être annexé à la délibération du conseil
municipal en date du

plan imprimé le 10/11/08